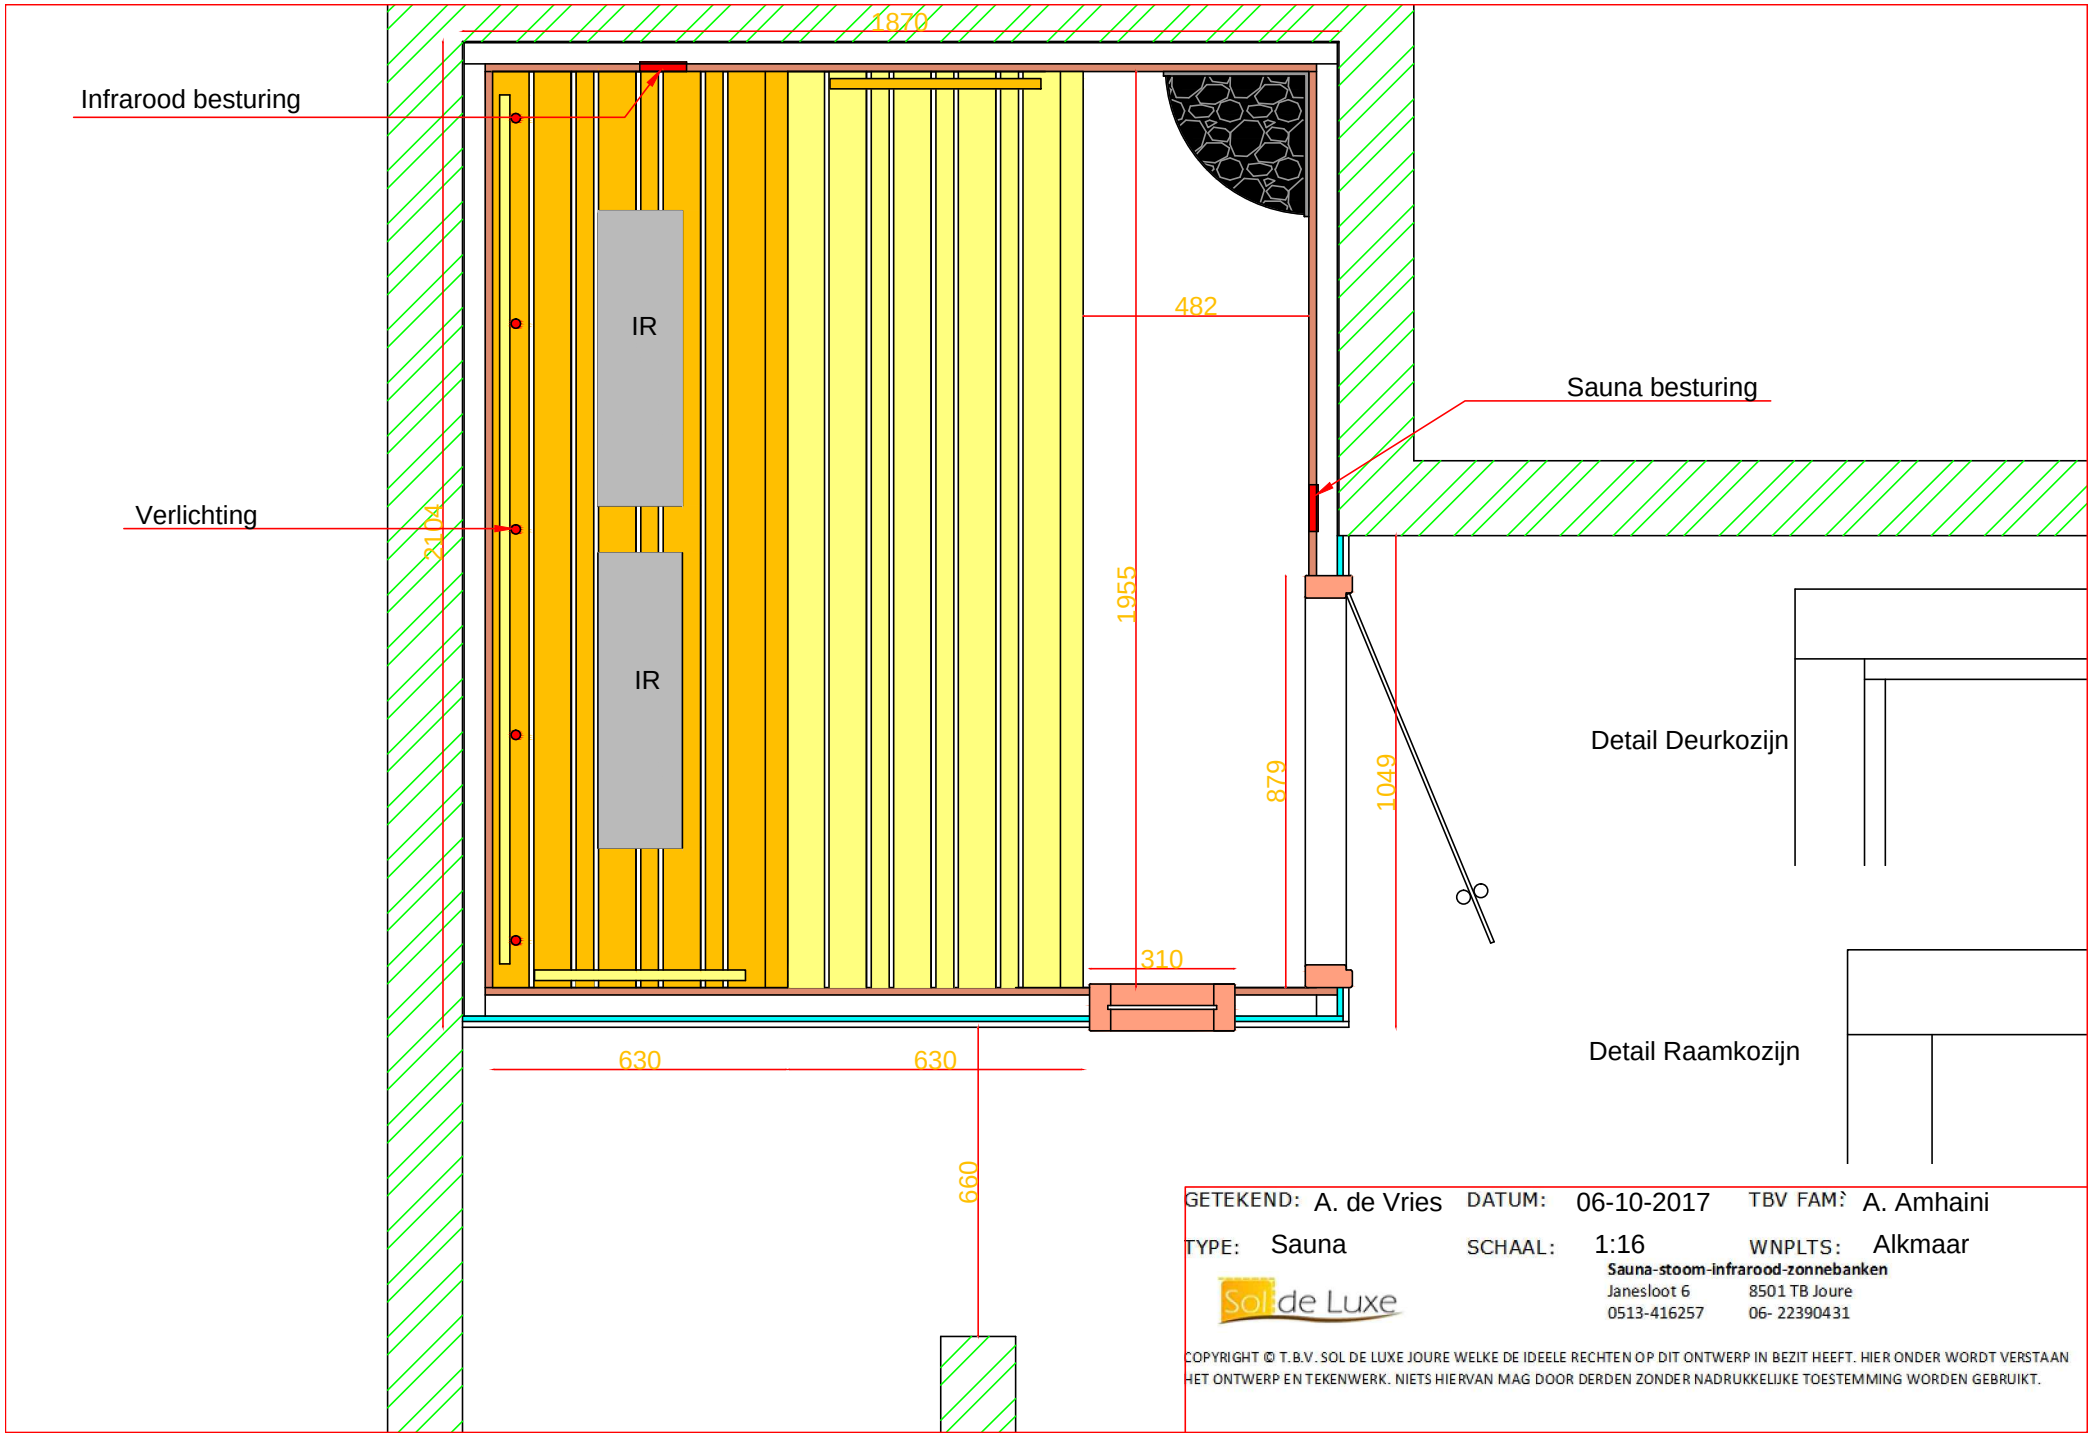

GETEKEND: A. de Vries DATUM: 06-10-2017 TBV FAM: A. Amhaini

TYPE: Sauna SCHAAL: 1:16 WNPLTS: Alkmaar

Sol de Luxe
Sauna-stoom-infrarood-zonnebanken
Janesloot 6 8501 TB Joure
0513-416257 06- 22390431

COPYRIGHT © T.B.V. SOL DE LUXE JOURE WELKE DE IDEELE RECHTEN OP DIT ONTWERP IN BEZIT HEEFT. HIER ONDER WORDT VERSTAAN HET ONTWERP EN TEKENWERK. NIETS HIERVAN MAG DOOR DERDEN ZONDER NADRUKKELIJKE TOESTEMMING WORDEN GEBRUIKT.